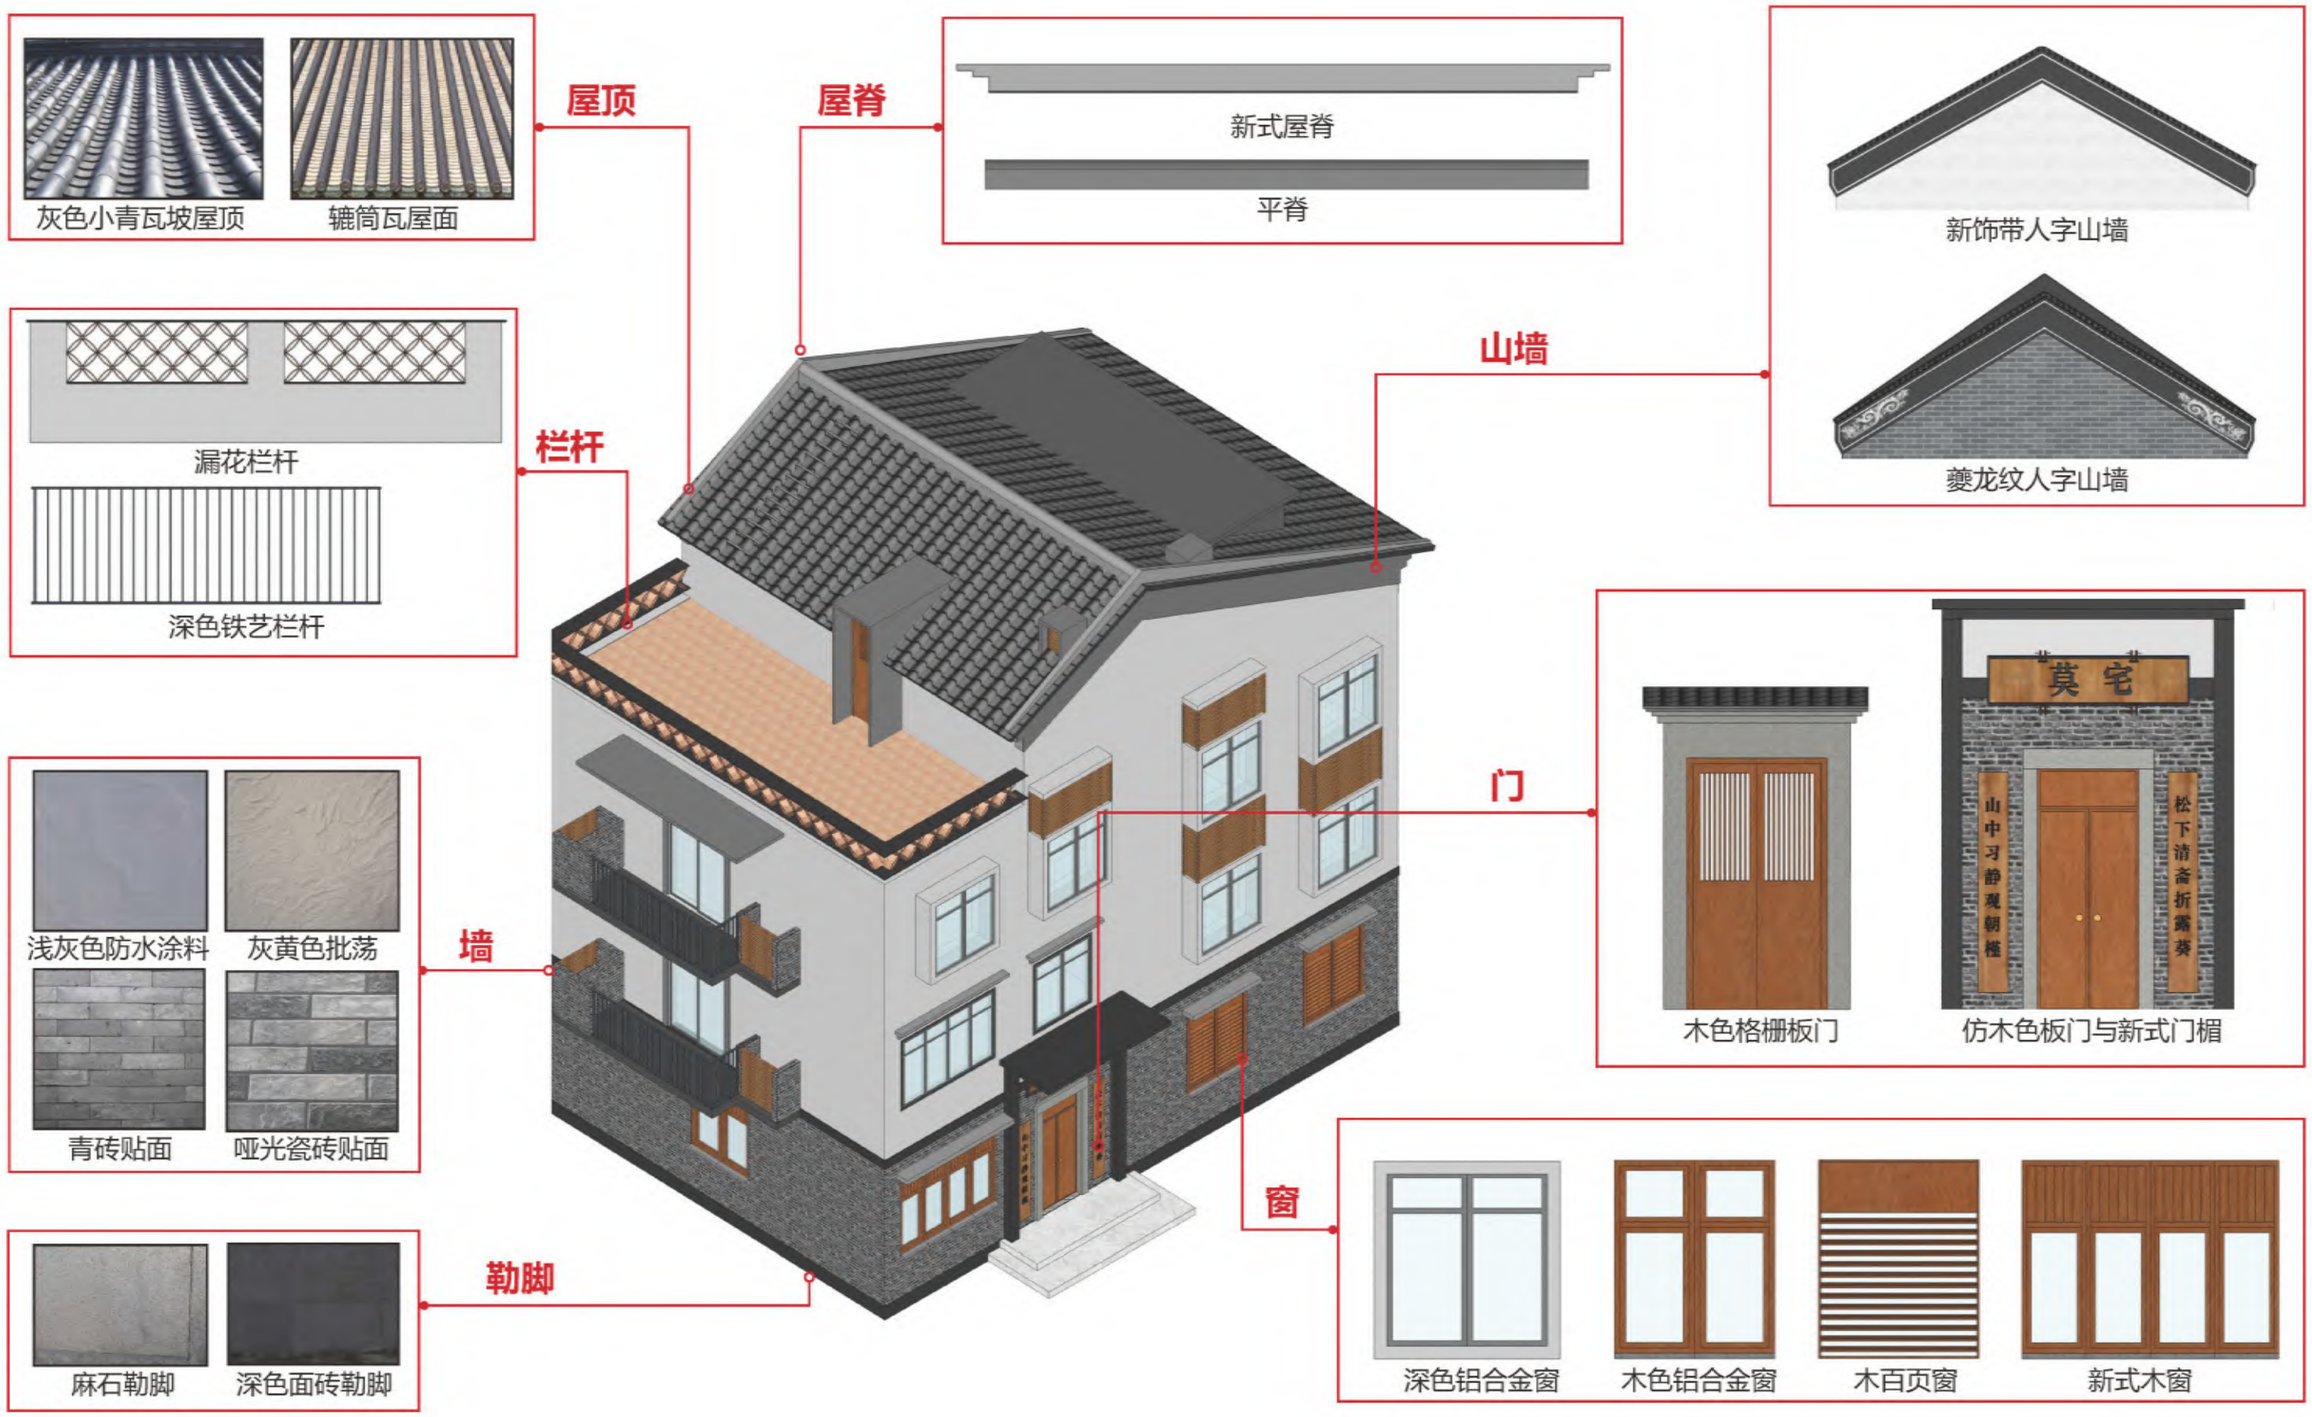
屋顶
灰色小青瓦坡屋顶
辘筒瓦屋面
屋脊
新式屋脊
平脊
山墙
新饰带人字山墙
夔龙纹人字山墙
栏杆
漏花栏杆
深色铁艺栏杆
墙
浅灰色防水涂料
灰黄色批荡
青砖贴面
哑光瓷砖贴面
勒脚
麻石勒脚
深色面砖勒脚
门
莫宅
山中习静观朝槿
松下清斋折露葵
木色格栅板门
仿木色板门与新式门楣
窗
深色铝合金窗
木色铝合金窗
木百页窗
新式木窗

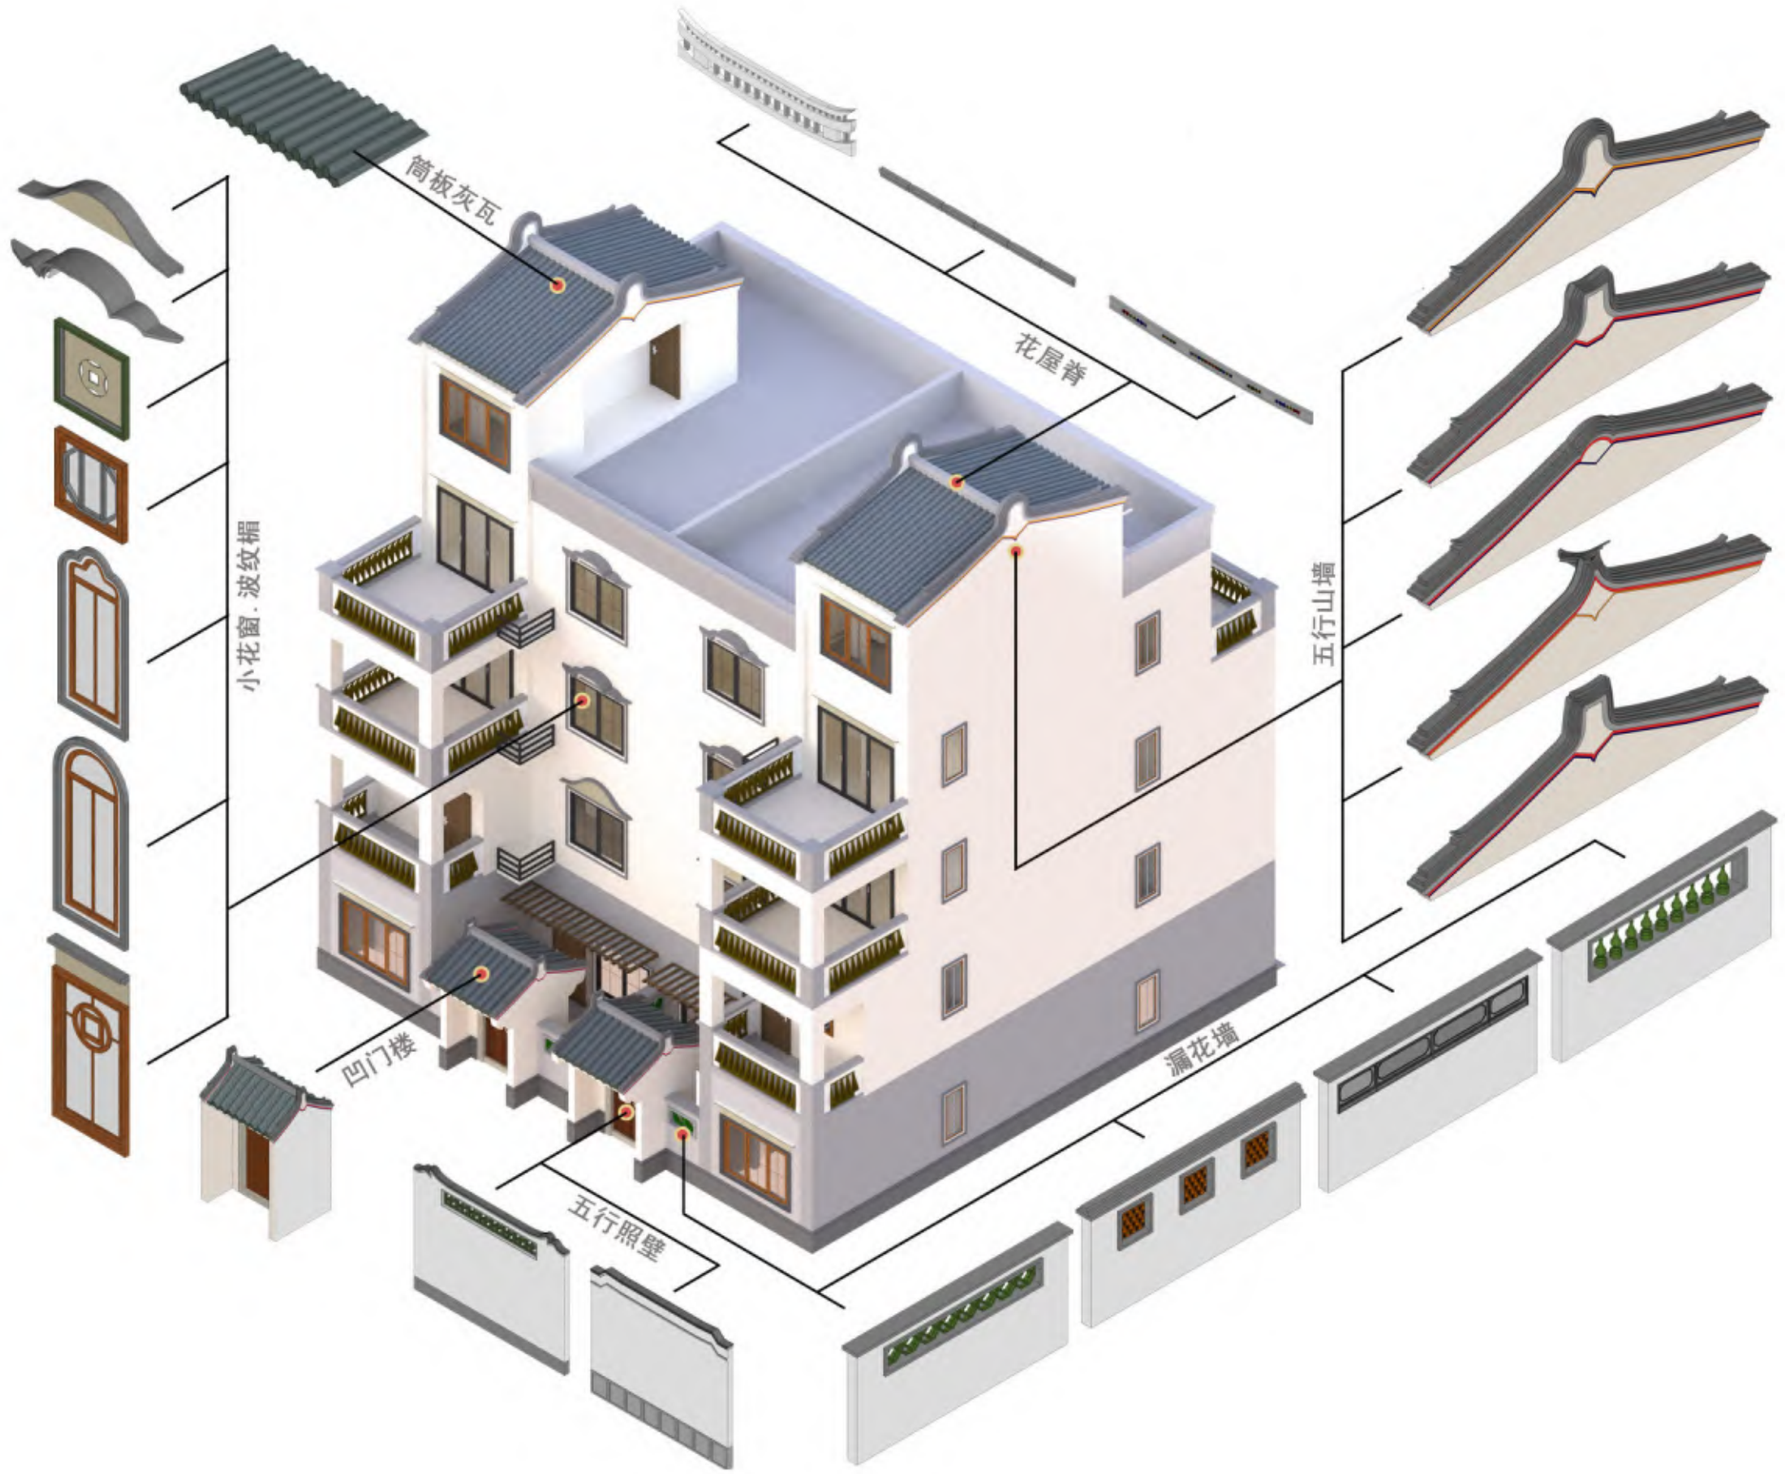
筒板灰瓦
花屋脊
小花窗、波纹楣
五行山墙
凹门楼
漏花墙
五行照壁

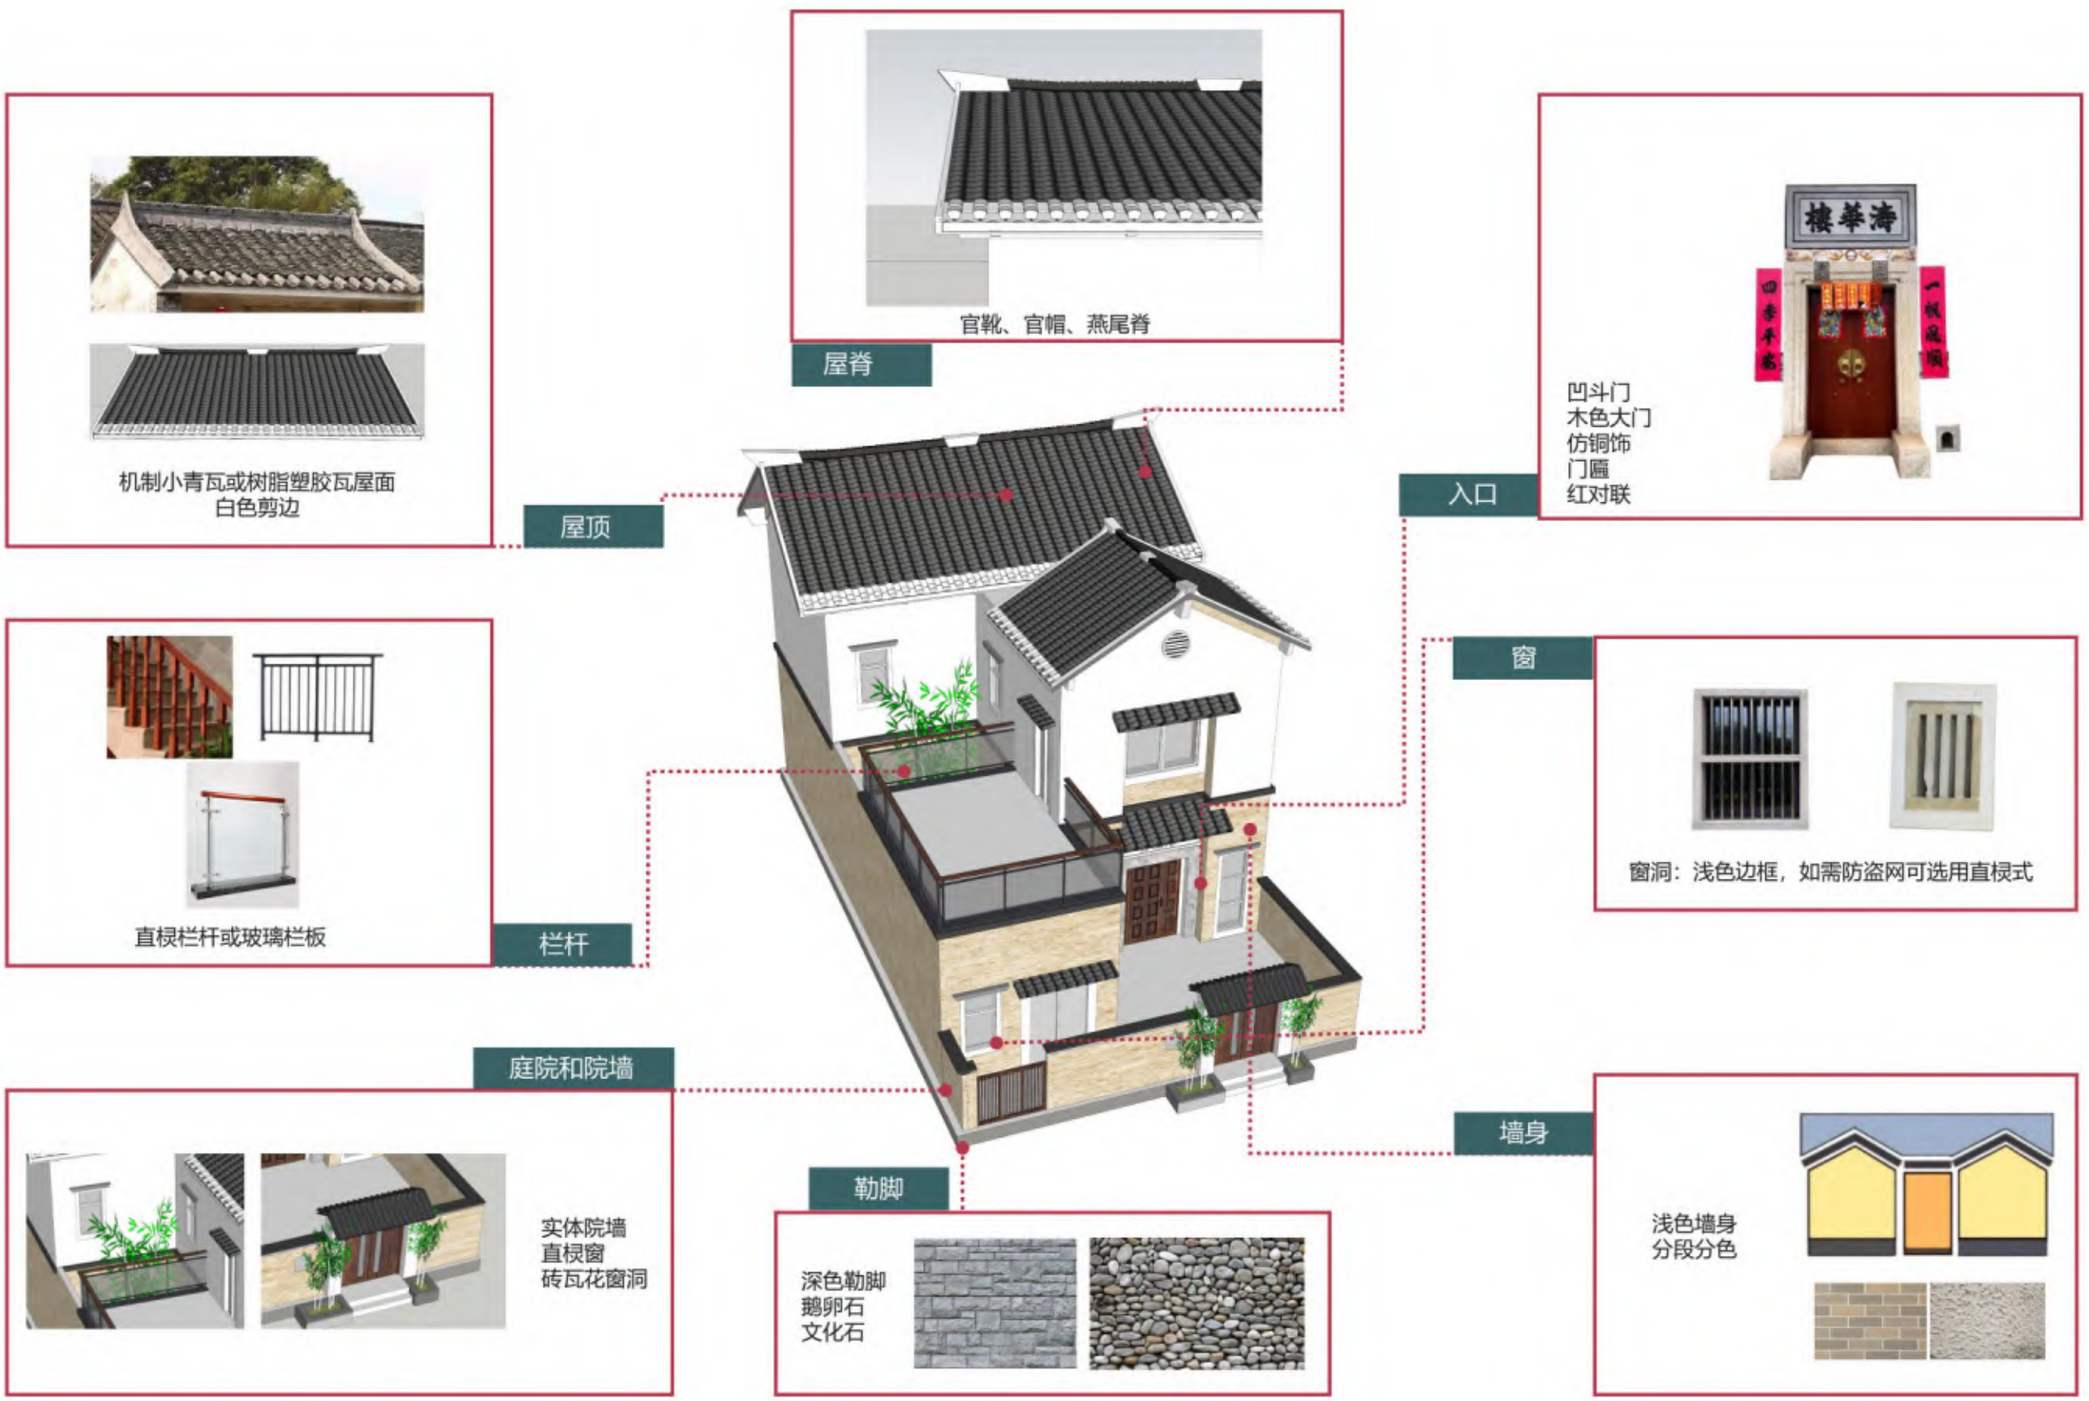
屋脊
官靴、官帽、燕尾脊
屋顶
机制小青瓦或树脂塑胶瓦屋面
白色剪边
入口
凹斗门
木色大门
仿铜饰
门匾
红对联
栏杆
直棂栏杆或玻璃栏板
窗
窗洞：浅色边框，如需防盗网可选用直棂式
庭院和院墙
实体院墙
直棂窗
砖瓦花窗洞
墙身
浅色墙身
分段分色
勒脚
深色勒脚
鹅卵石
文化石

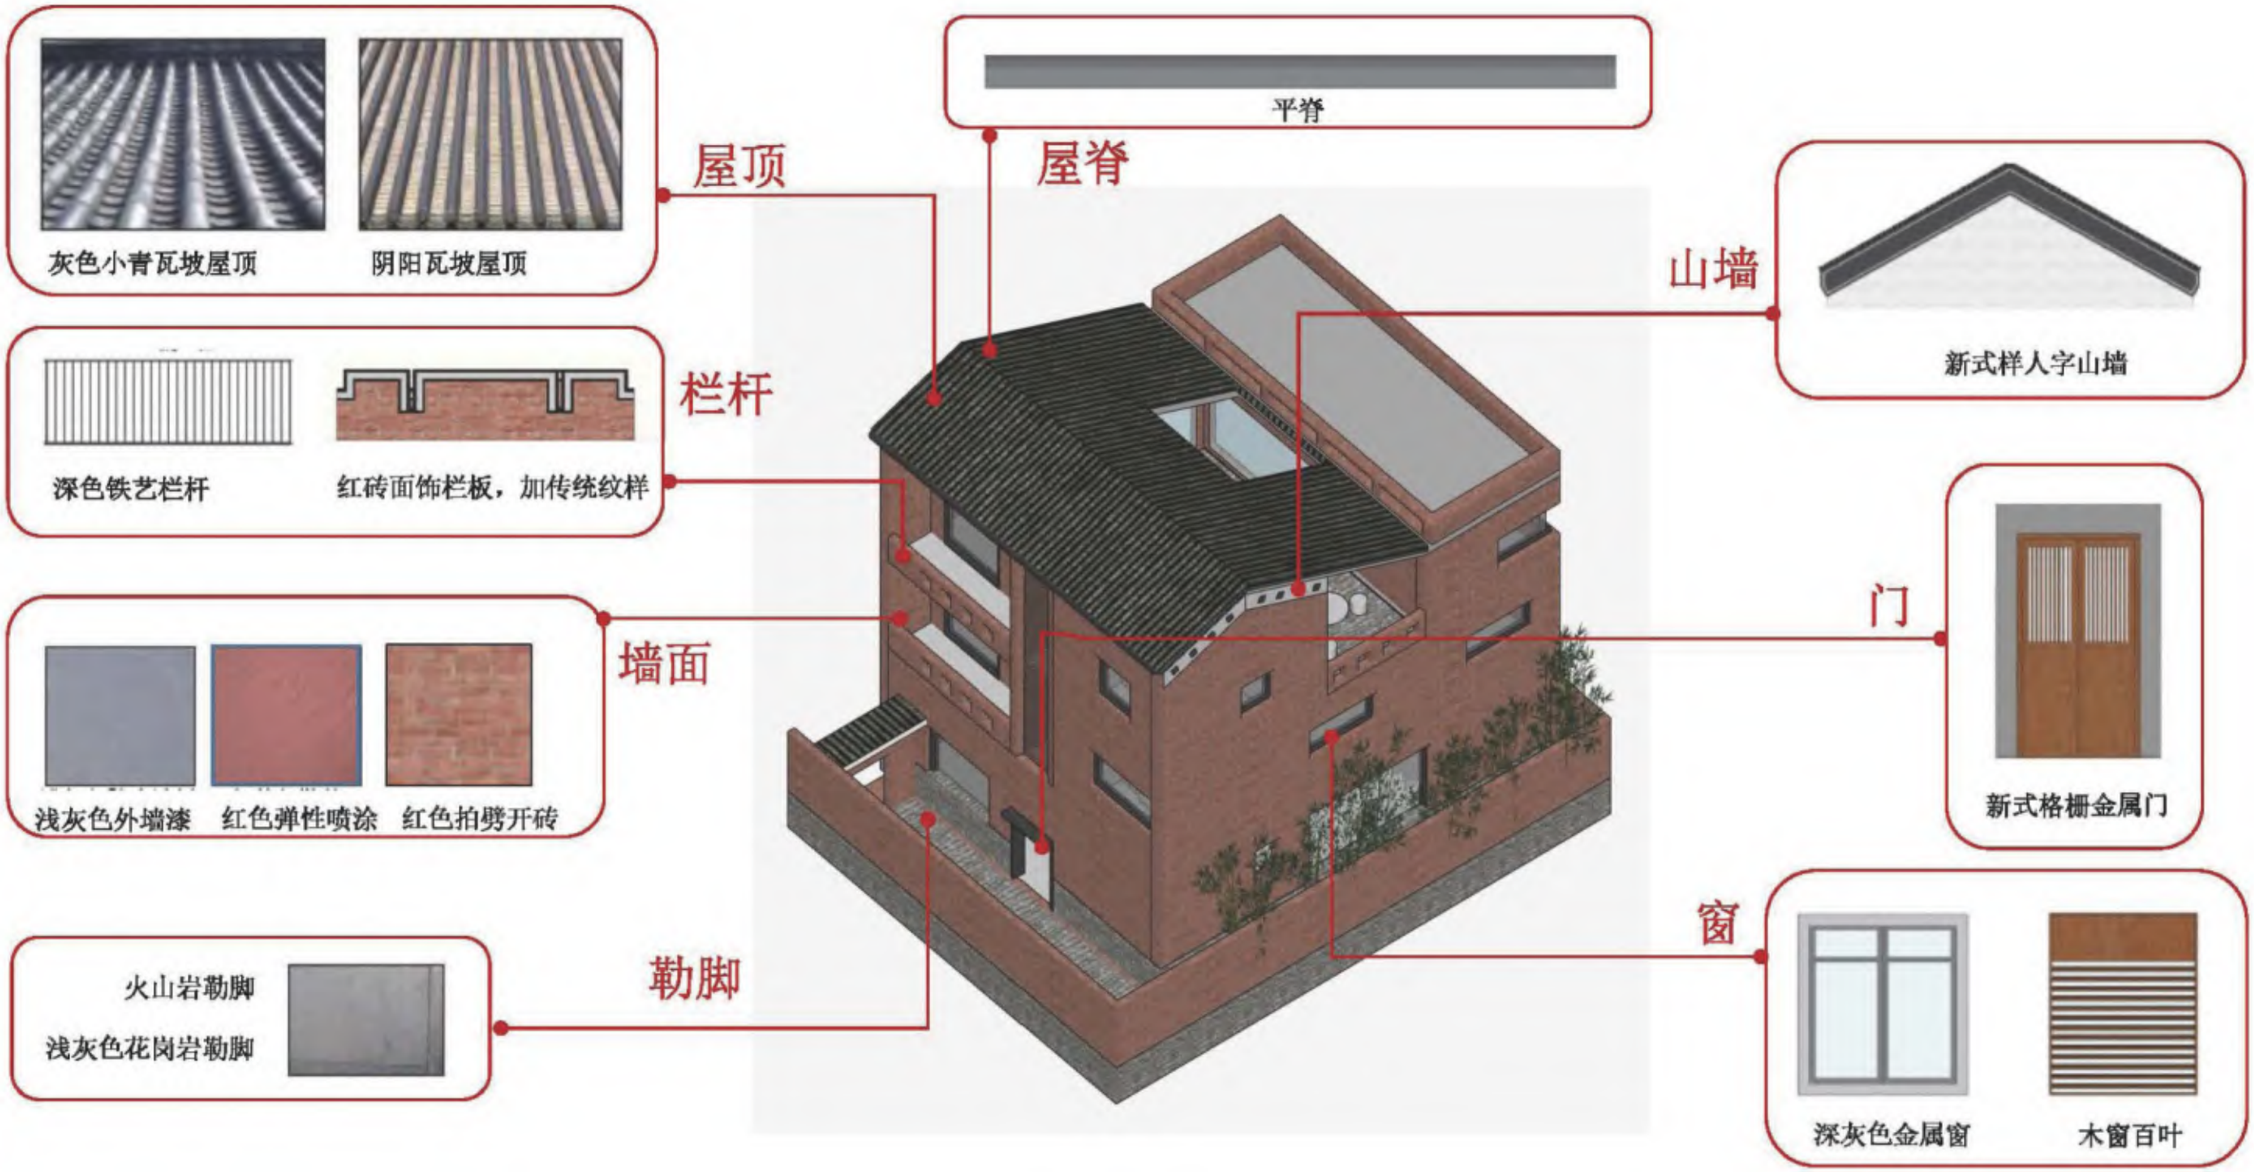
灰色小青瓦坡屋顶
阴阳瓦坡屋顶
屋顶
平脊
屋脊
山墙
新式样人字山墙
深色铁艺栏杆
红砖面饰栏板，加传统纹样
栏杆
门
新式格栅金属门
浅灰色外墙漆
红色弹性喷涂
红色拍劈开砖
墙面
窗
深灰色金属窗
木窗百叶
火山岩勒脚
浅灰色花岗岩勒脚
勒脚

01 图集篇·既有民居整治